


Standplan


Stand 01.08.2025

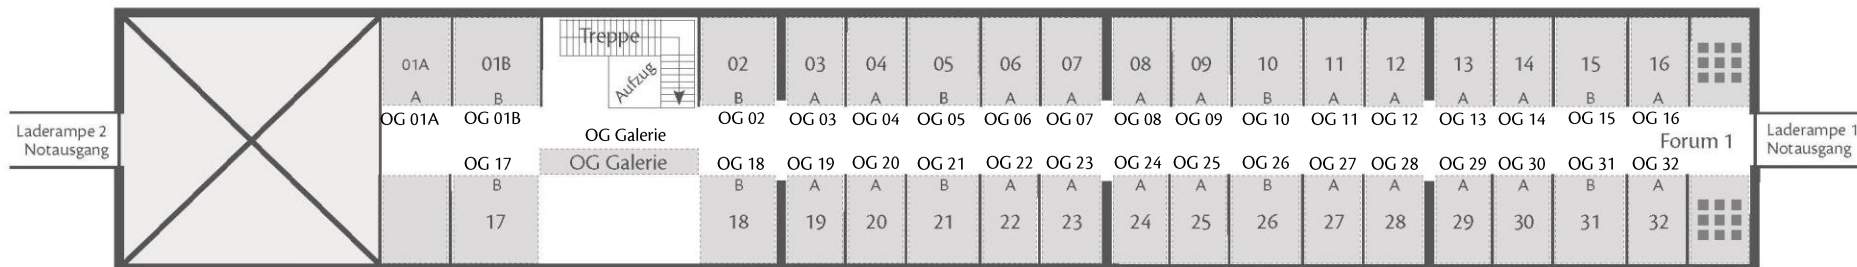

Tenne OG



Tenne EG

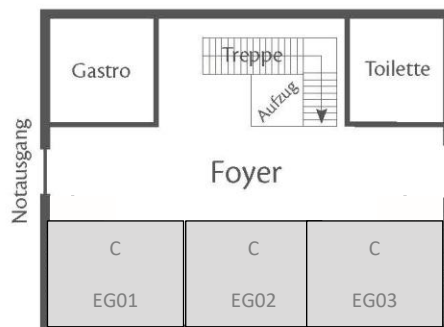

Ausstellungsfläche A: T: 4,00m x B: 3,30m

Ausstellungsfläche B: T: 4,00m x B: 4,00m

Ausstellungsfläche C: T: 5,20m x B: 6,30m

(Im Erdgeschoss haben alle Stände eine Tiefe von 5,20m)

Sondergrößen auf Anfrage (auch Freigelände)

Strom an jedem Stand vorhanden (1kW)

Maße Zugangstüren:

Erdgeschoss: B: 2,10m x H: 2,40m

Obergeschoss: B: 2,70m x H: 2,60m